


Attika - Balkon - Ablauf mit 90° abgewinkeltem Flansch

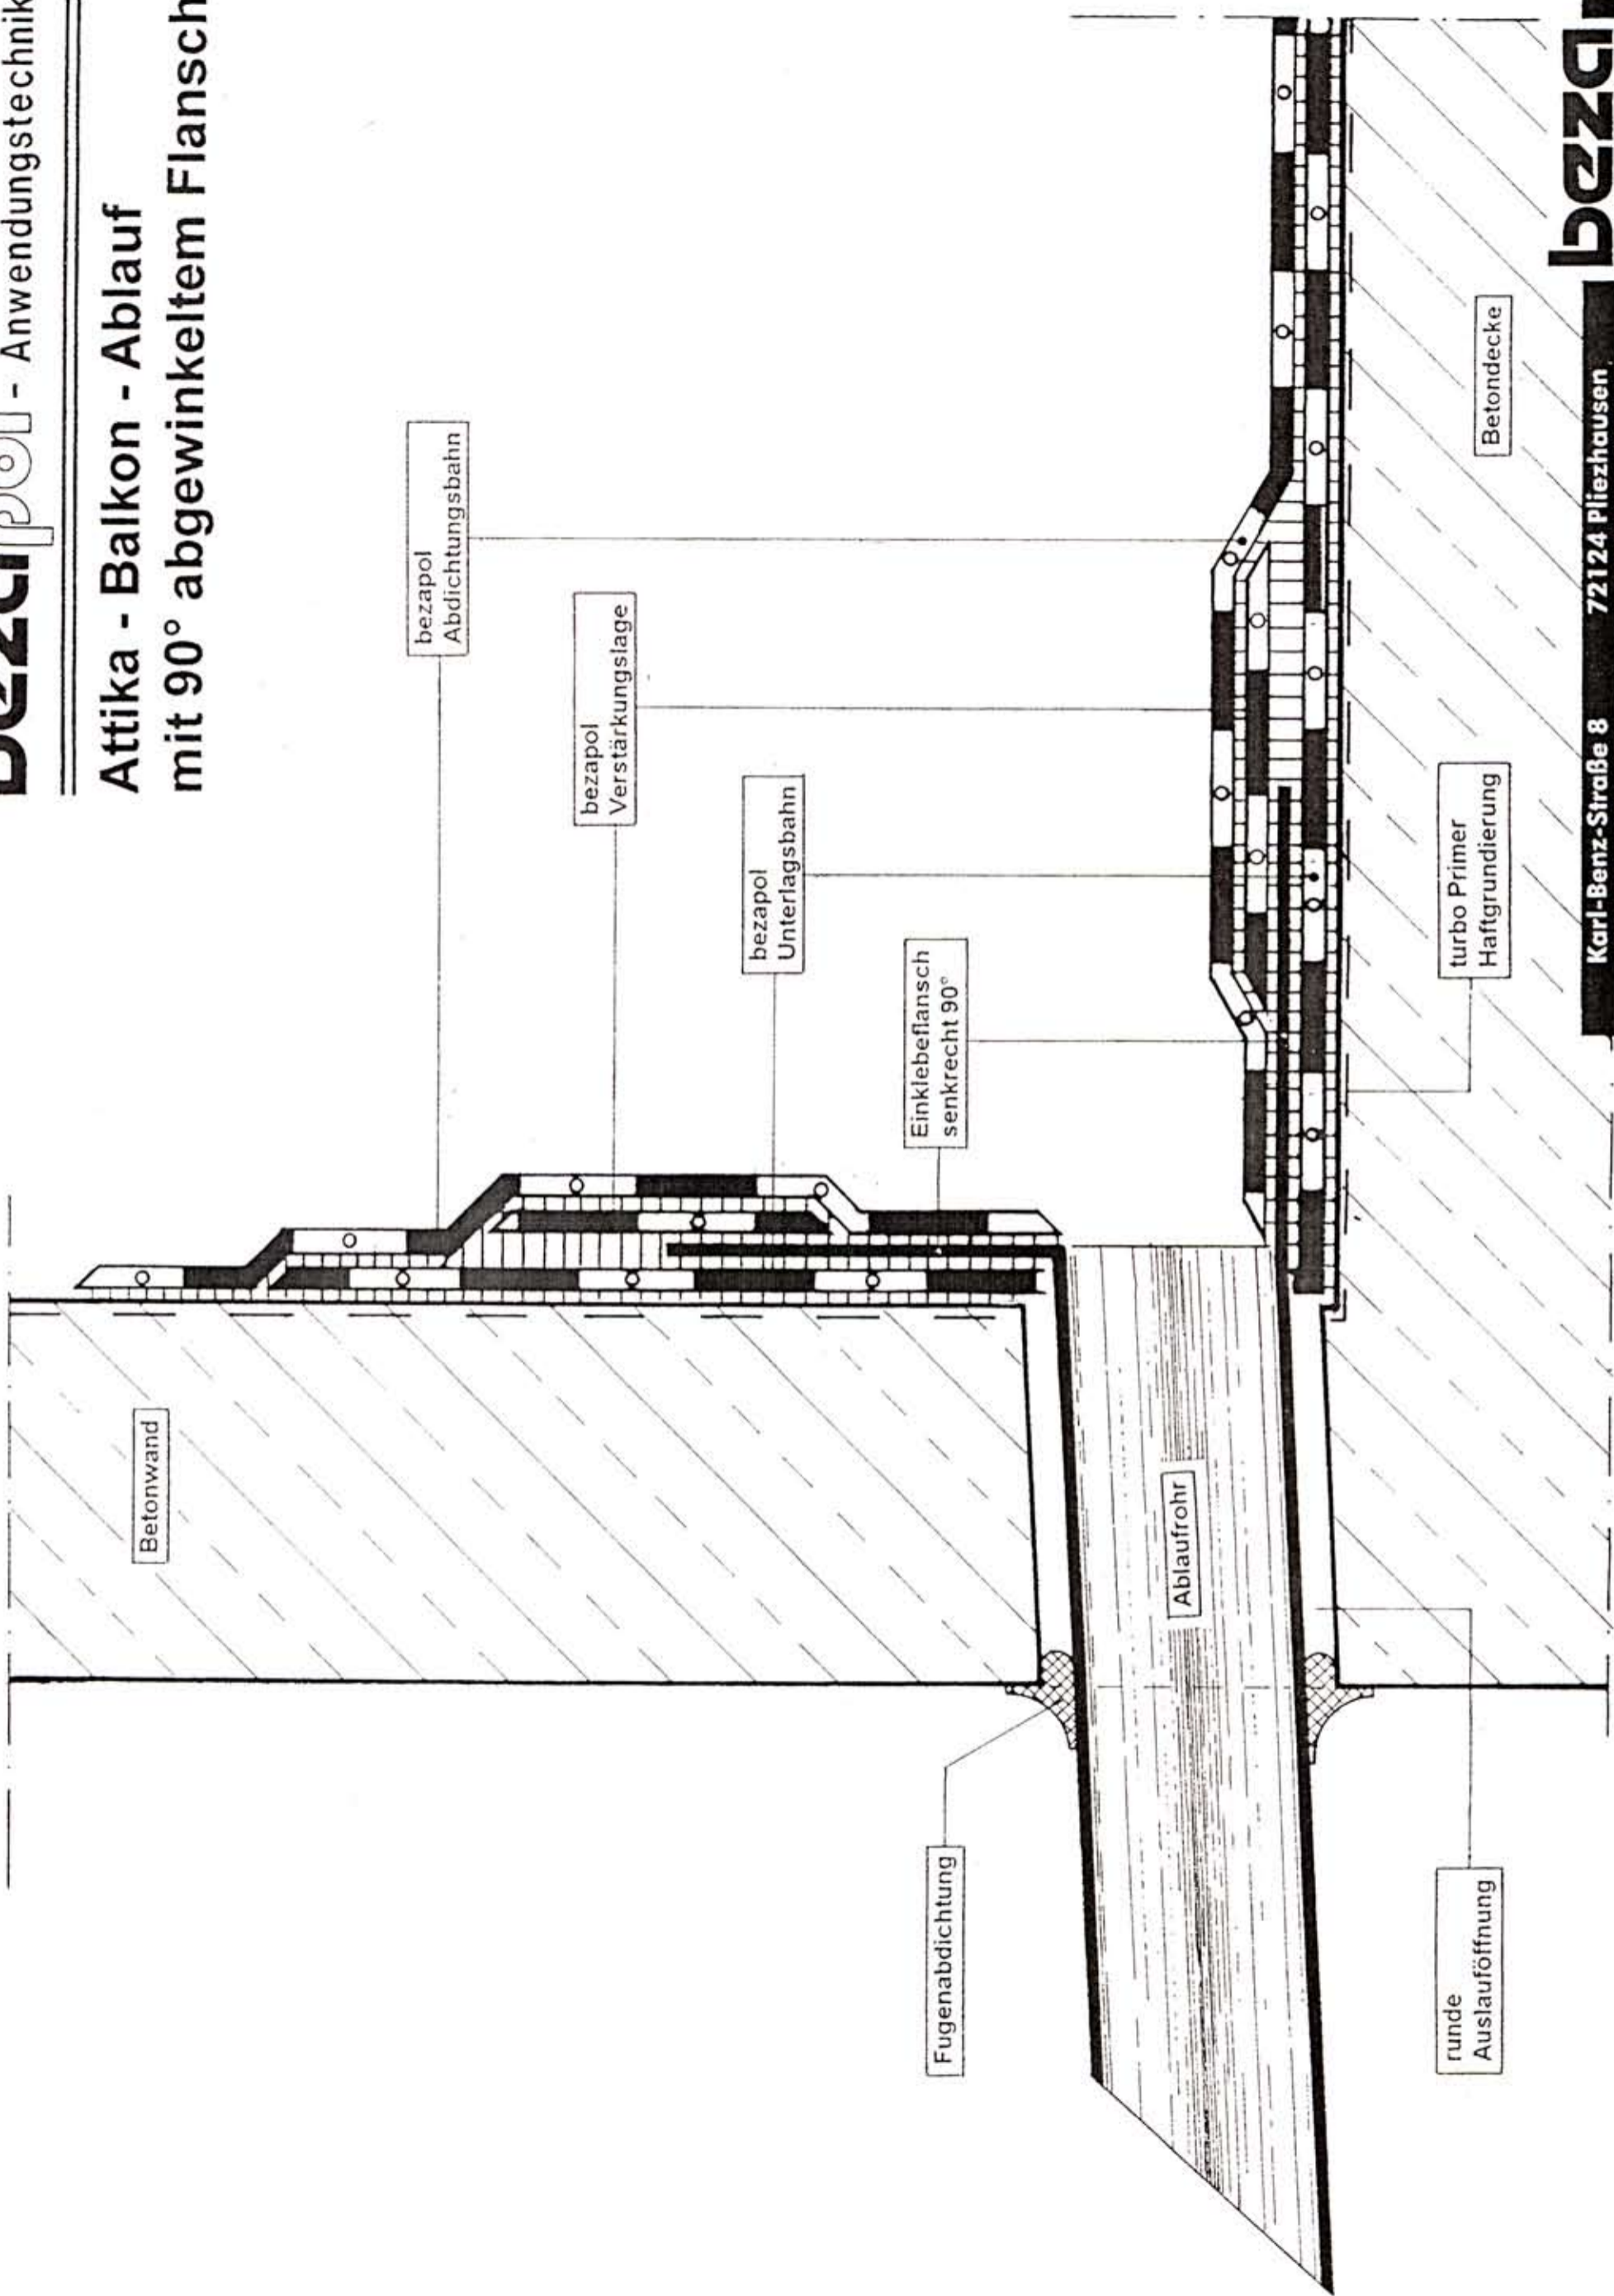

Betonwand

bezapol
Abdichtungsbahn

bezapol
Verstärkungslage

bezapol
Unterlagsbahn

Einklebeflansch
senkrecht 90°

Fugenabdichtung

Ablaufrohr

runde
Auslauföffnung

turbo Primer
Haftgrundierung

Betondecke